

Aurabo-talot, Kultasirkku

kokonaisala 104,8 m²

huoneistoala 95,9 m²

YLEISKUVAUS

3 makuuhuonetta

olohuone tupakeittiö -yhdistelmä

sauna, kylpyhuone, kodinhoitohuone

erillis WC + lisäkylpyhuone ja WC *

ulkovarasto, 2 terassia

lämmitetyt autopaikat 2 kpl

* Asiakkaan valinnan mukaan taloon toteutetaan joko lisä kylpyhuone/wc tai vaatehuone päämakuuhuoneen yhteyteen.

TALON ULKOVÄRITYS


ulkoseinä valkoharmaa RAL7047

peltikatto RR33 musta


räystäs-, pieli- ja efektilaudoitus RR33 musta

terassit ruskea painekyllästetty puu


ETELÄÄN

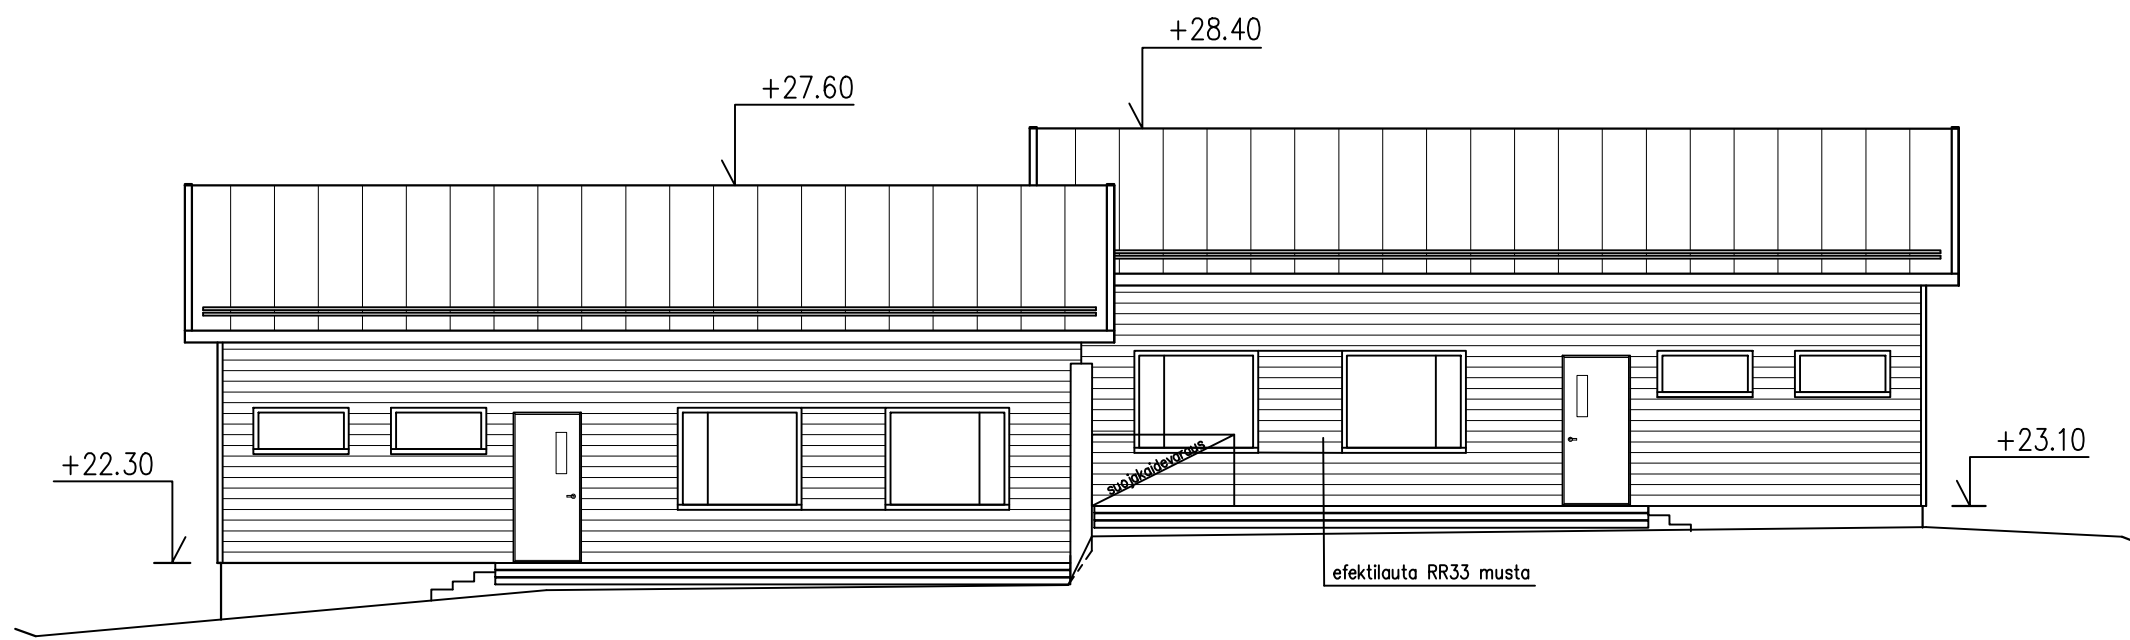

POHJOISEEN

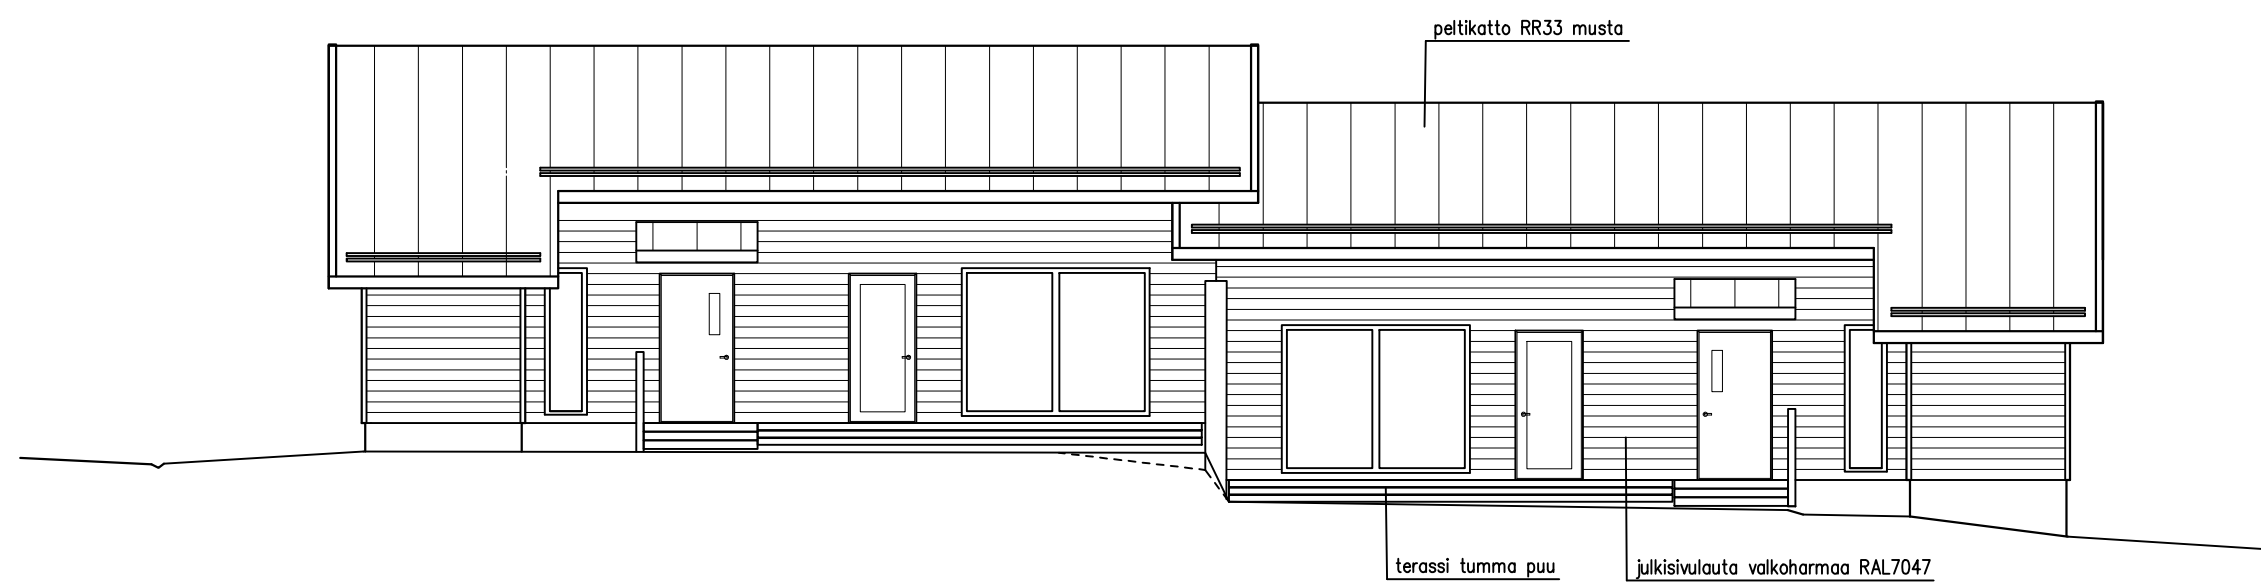

POHJAKUVA

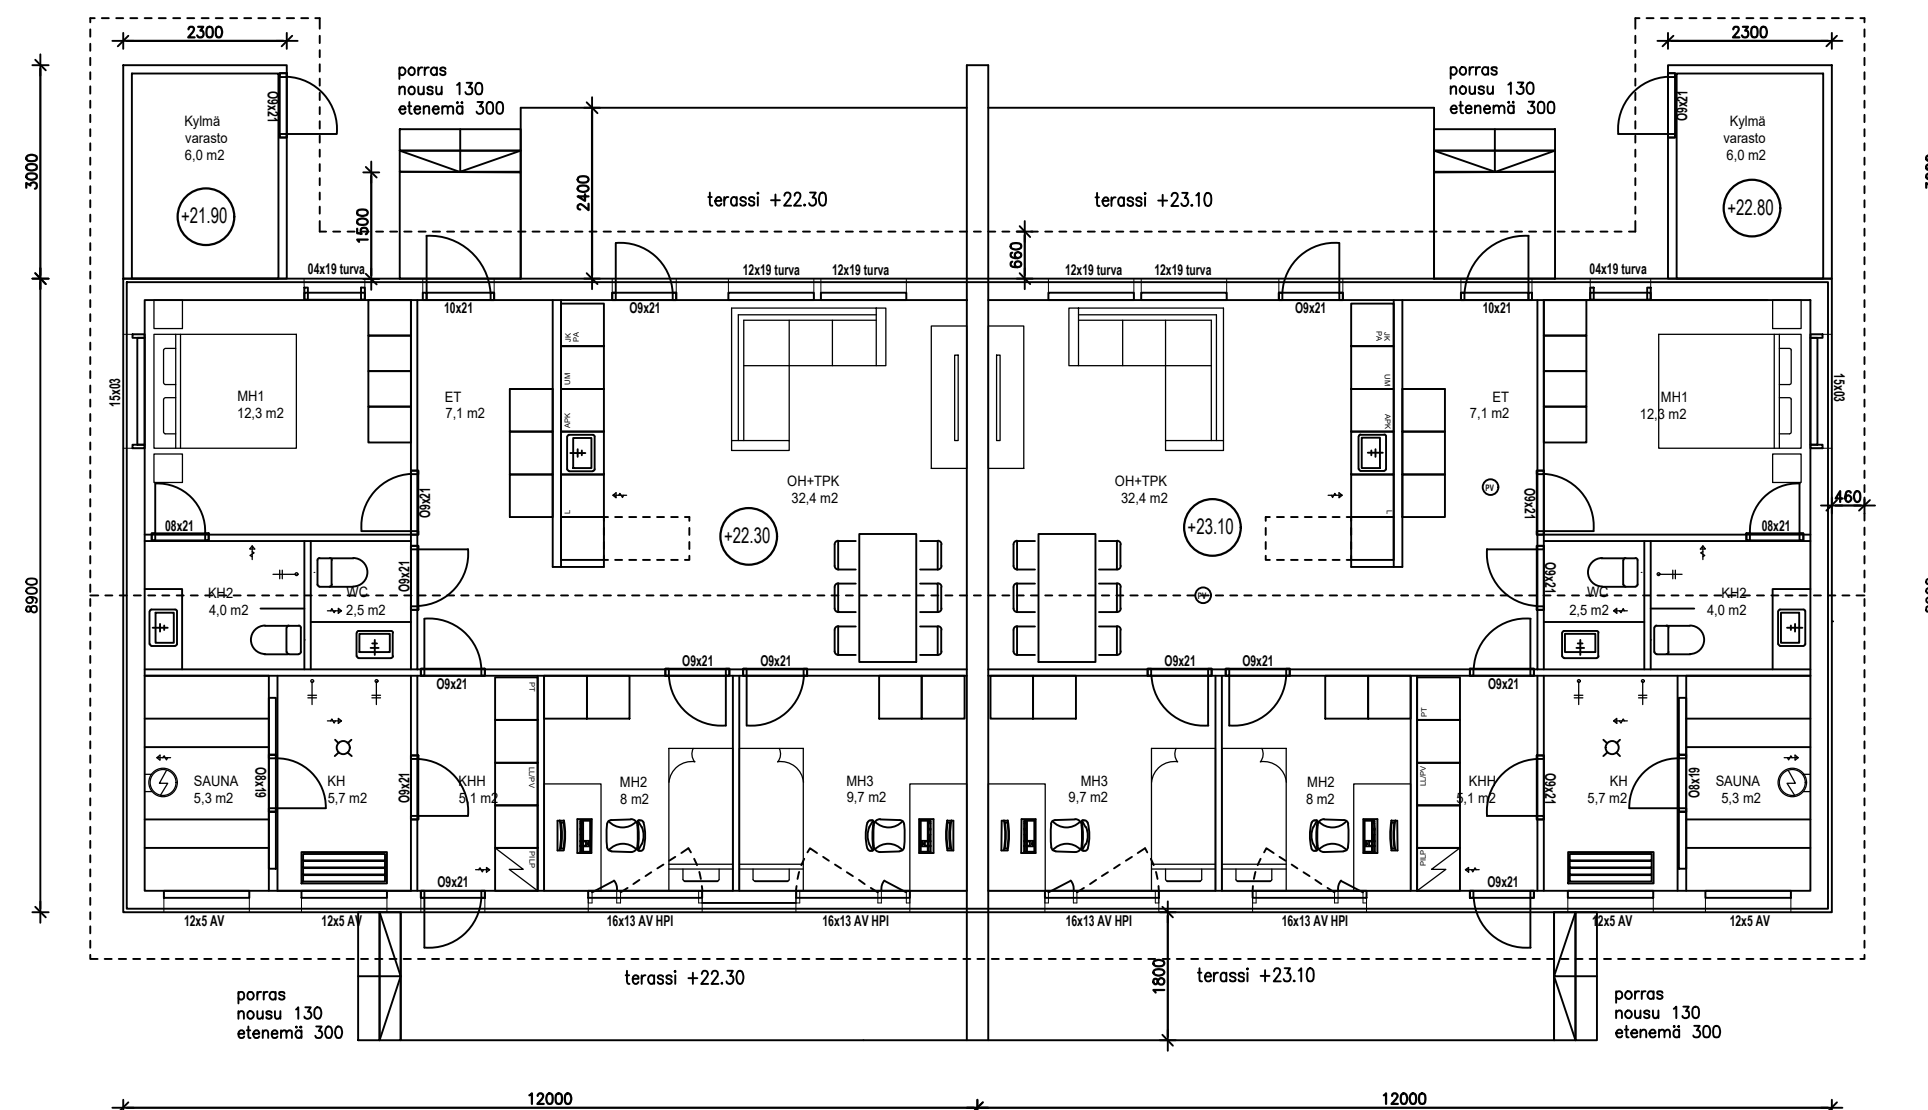

KOHDE
PARITALO, AURABO Oy
Kultasirkunkatu 11, Kaarina



Aurabo Oy
Luolavuorentie 46 H122
Puh. 040 8390070
etunimi.sukunimi@aurabo.fi