


Aurabo -toimitilat, Kurkisuonkatu

kokonaisala 625 m²

loosikoot 74 m² + parvi 24 m²

YLEISKUVAUS

- halliyhtiön ylläpitämä toimitila
- jokaisessa loosissa mahdollisuus parveen
- looseja mahdollisuus yhdistää
- nosto-ovet käyttötiloittain
- erilliset käyntiovet jokaiseen tilaan
- puolilämmin rakennus

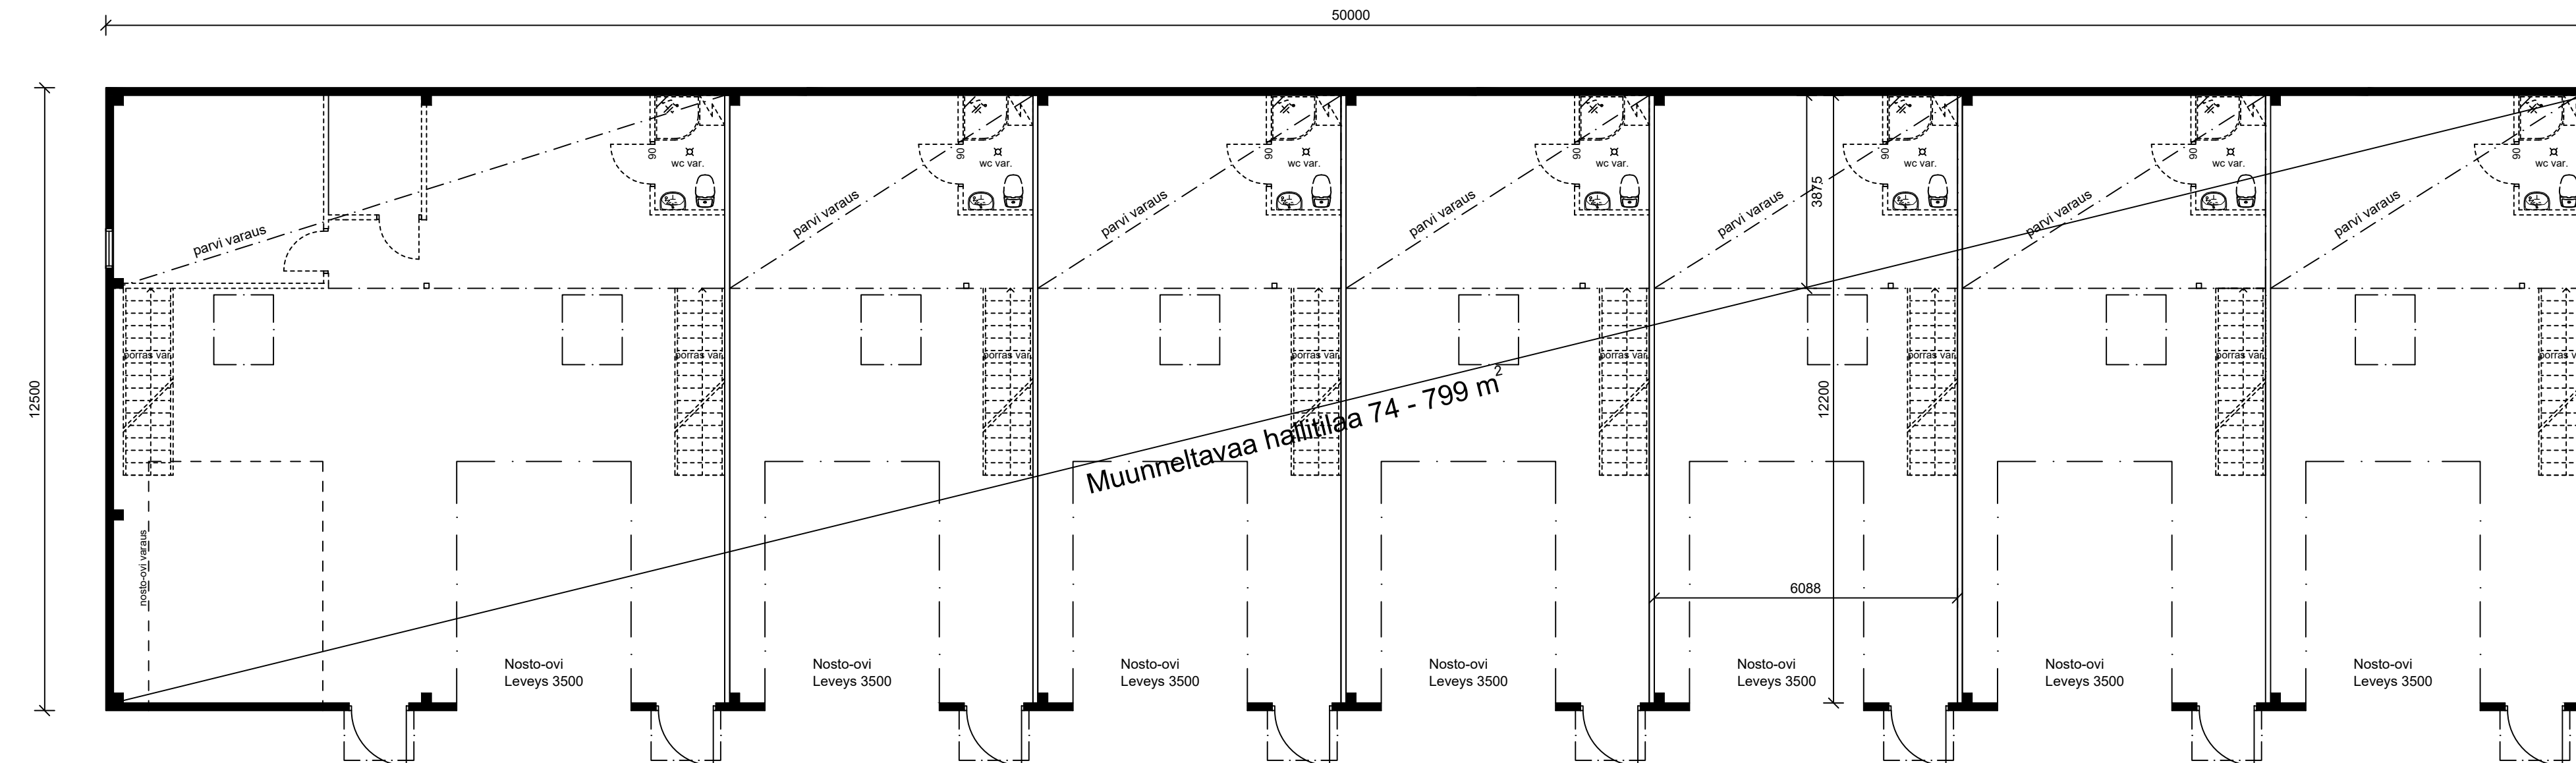

POHJAPIIRROS
käyttökerros



0 5 10 15 20 25 30 35 40 45 50 metriä

PDF tulosteet saattavat vääristää mittasuhteet

KOHDE

PARITALO, AURABO Oy
Kurkisuonkatu 11, Kaarina



Aurabo Oy
Luolavuorentie 46 H122
Puh. 040 8390070
etunimi.sukunimi@aurabo.fi